


PIANO TERRENO STATO ESISTENTE 1:100

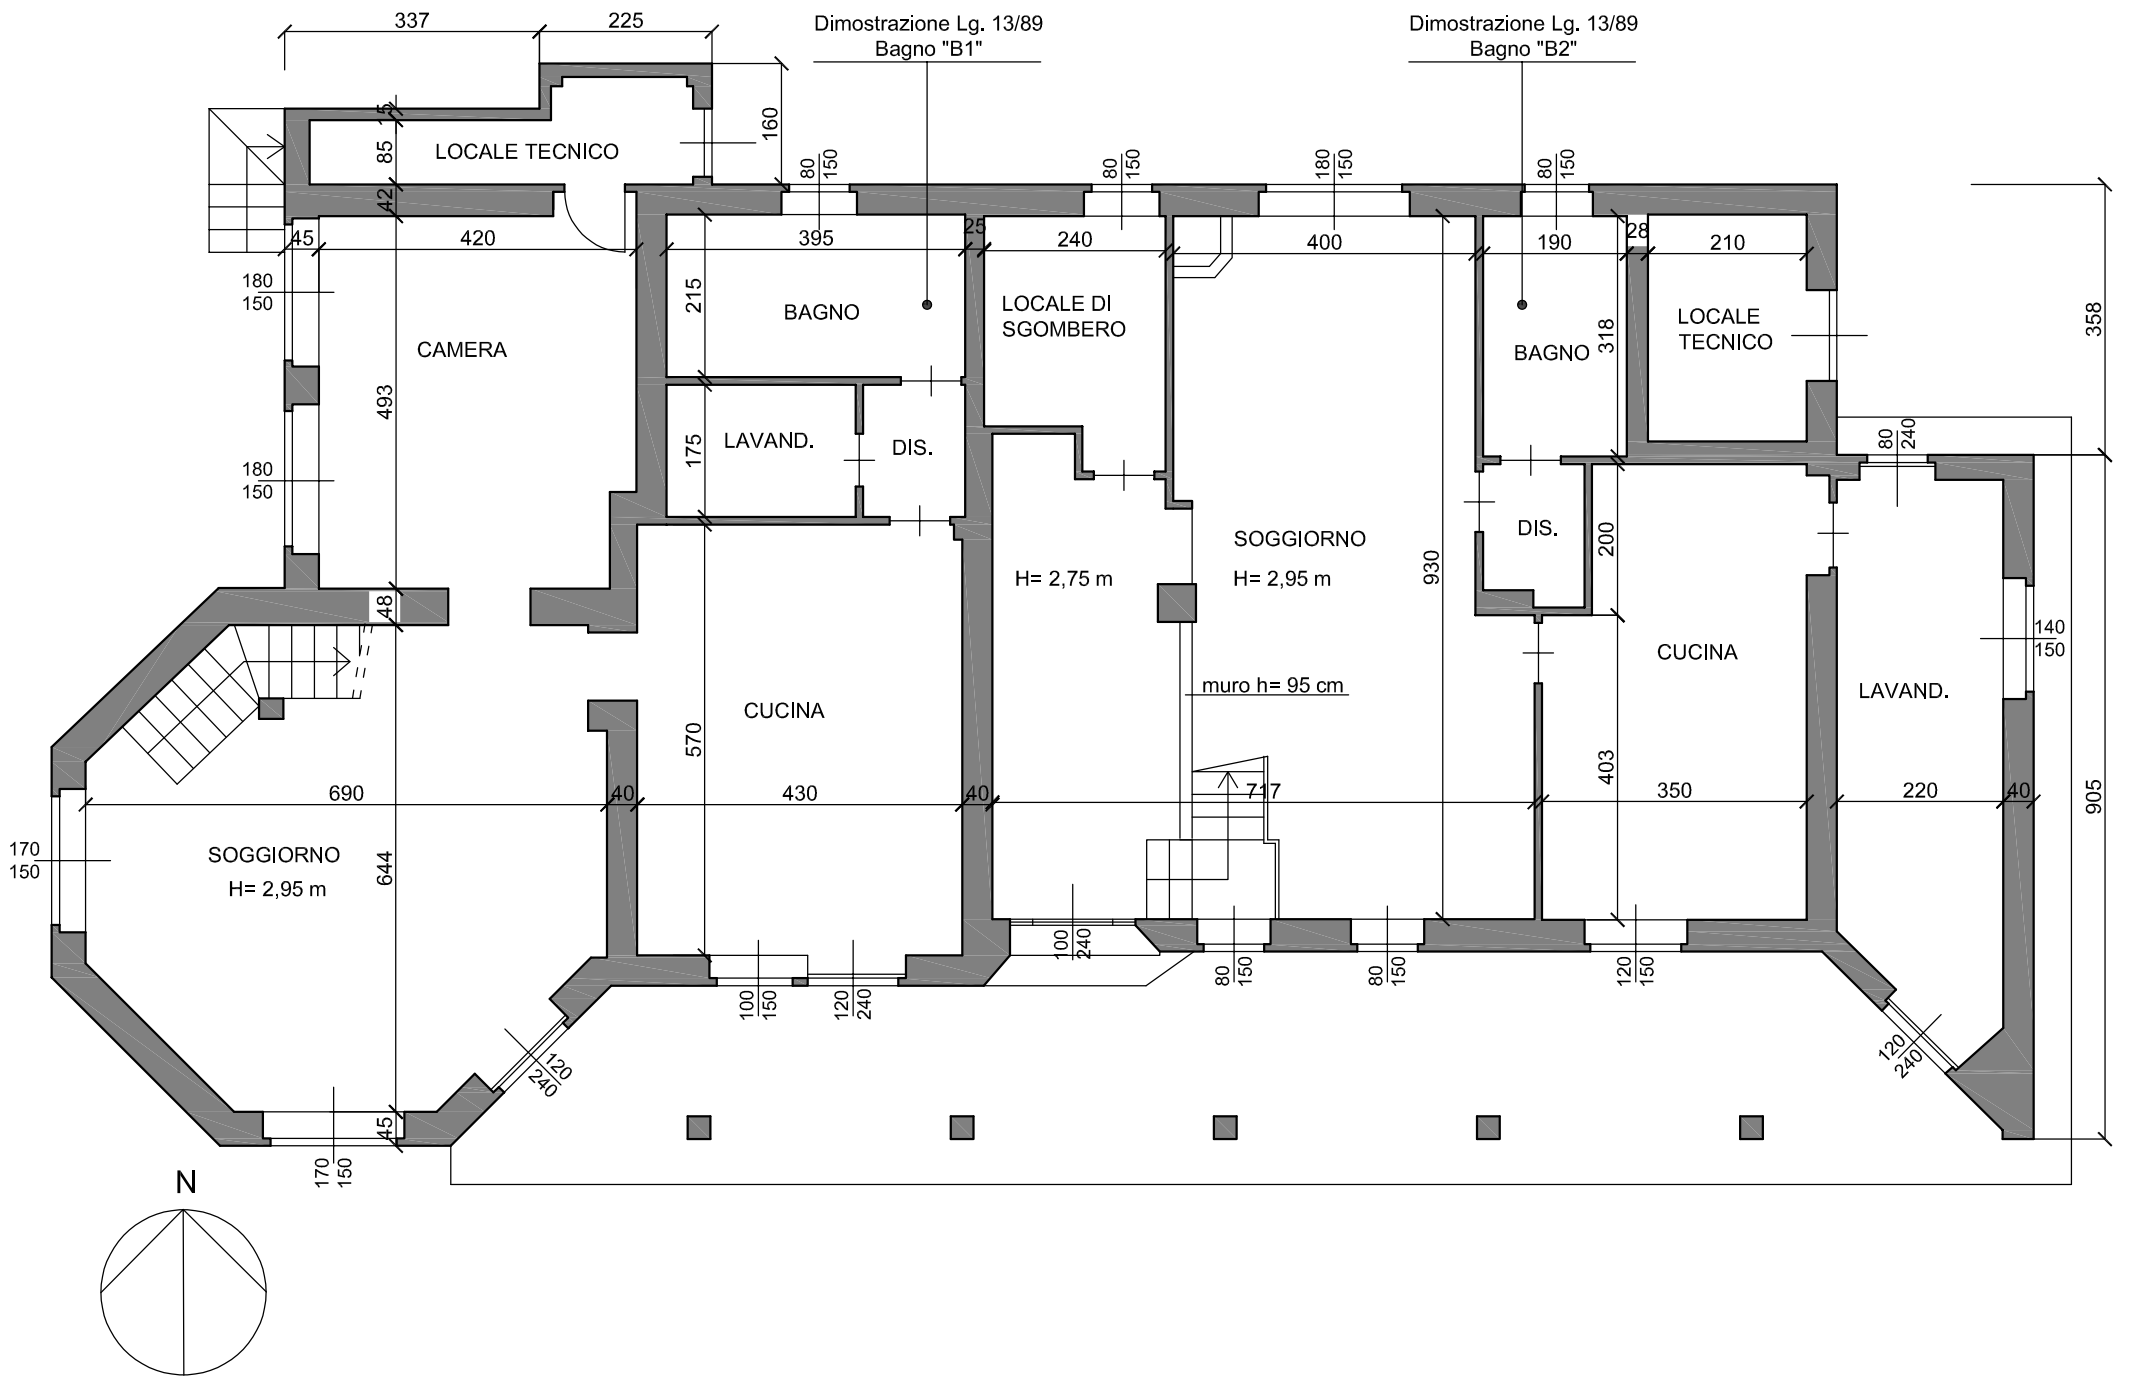

PIANO PRIMO STATO FINALE E DI COMPLETAMENTO 1:100

